



RBI THE ART
OF REAL ESTATE





КАД

КАД

ЛЕГКОВАЯ УЛ.

ПАРАШЮТНАЯ УЛ.

КОЛОМЯЖСКАЯ

ТИХООКЕАНСКАЯ УЛ.

МИХАЙЛОВСКАЯ ГОР.

СУЗДАЛЬСКОЕ Ш.

КОМЕНДАНТСКИЙ ПРОСПЕКТ

КАМЕНКА

ПАРАШЮТНАЯ УЛ.

ЮНТОЛОВСКИЙ ЛЕСОПАРК

АРЦЕУЛОВСКАЯ АЛ.

ВЕРХНЕ-КАМЕНСКАЯ УЛ.

МАГИСТРАЛЬ 31

ULTRA CITY 3.0

ПЛЕСЕЦКАЯ УЛ.

ULTRA CITY 2.0

ULTRA CITY 1.0

ПЛЕСЕЦКАЯ УЛ.

ОРЛОВО-ДЕНИСОВСКИЙ ПР.

ЗАПОВЕДНАЯ АЛ.

ПЛАЧЕРНАЯ УЛ.

ГЛУХАРСКАЯ УЛ.

ШУВАЛОВСКИЙ ПРОСПЕКТ

ПАРАШЮТНАЯ

ПАРАШЮТНАЯ УЛ.

ШУВАЛОВСКИЙ ПР.

УЛ. ШАРОВА

ШУВАЛОВСКИЙ ПР.

ОЗ. ЛАХТИНСКИЙ РАЗЛИВ

ЗАПАДНЫЙ СКОРОСТНОЙ ДИАМЕТР

ПР. АВИАКОНСТРУКТОРОВ

ДОЛГООЗЕРНАЯ УЛ.

ПР. КОРОЛЕВА

ПАРАШЮТНАЯ УЛ.

БОГАТЫРСКИЙ ПР.

ТУРИСТСКАЯ УЛ.

КАМЫШОВСКАЯ УЛ.

ЯХТЕРНАЯ УЛ.

ДОЛГООЗЕРНАЯ УЛ.

КОМЕНДАНТСКИЙ ПРОСПЕКТ

КОМЕНДАНТСКИЙ ПРОСПЕКТ

УЛ. МАРШАЛА

НОВИКОВА

РЕТВИЩЕВА УЛ.



ВЕРБНАЯ УЛ.

ФЕРМСКОЕ Ш.


ОБОЗНАЧЕНИЯ НА СХЕМАХ

КУХНЯ

ОБЕДЕННЫЙ СТОЛ

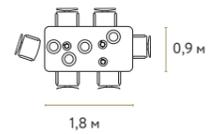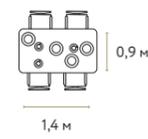

ХОЛОДИЛЬНИК+ПОСУДОМОЙКА

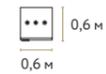

МОЙКА



ВАРОЧНАЯ ПАНЕЛЬ



БАРНАЯ СТОЙКА



САМУЗЕЛ

ВАННА



УНИТАЗ И ПОДВЕСНОЙ УНИТАЗ-ИНСТАЛЛЯЦИЯ




ДУШЕВАЯ КАБИНА



СТИРАЛЬНАЯ МАШИНА




РАКОВИНА

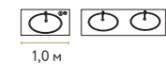


КОМНАТЫ

ДИВАН ДВУХМЕСТНЫЙ / ТРЕХМЕСТНЫЙ / УГЛОВОЙ

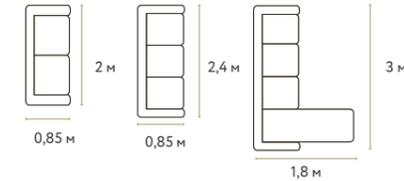

ЛЕЖАНКА-КРЕСЛО

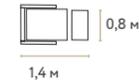

ЖУРНАЛЬНЫЙ СТОЛИК



ТУАЛЕТНЫЙ СТОЛИК



ТУМБА/КОМОДЫ С ПОСУДОЙ




СТЕЛЛАЖ/ПОЛКИ С КНИГАМИ



ДЕТСКАЯ КРОВАТКА




ПЕЛЕНАЛЬНЫЙ КОМОД

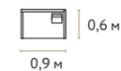

КНИГИ



БОЛЬШАЯ ДВУСПАЛЬНАЯ КРОВАТЬ С ТУМБАМИ

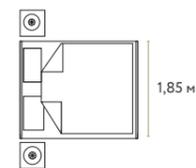


ЛАМПА / ТОРШЕР



СТУЛ




КРЕСЛО

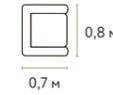

РАБОЧЕЕ МЕСТО




ТУМБА С ЗЕРКАЛОМ / ДЛЯ ТВ / ДЛЯ ОБУВИ

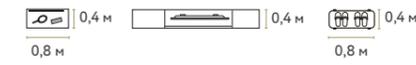

ГЛАДИЛЬНАЯ ДОСКА



ШКАФ, ГАРДЕРОБНАЯ

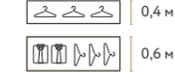

ЭЛЕКТРОКАМИН



КОНСОЛЬ



ЦИФРОВОЕ ПИАНИНО



ЦВЕТЫ




ПЫЛЕСОС




ПОСУДА




ДВУСПАЛЬНАЯ КРОВАТЬ С ТУМБАМИ

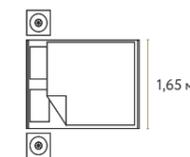

ОДНОСПАЛЬНАЯ КРОВАТЬ

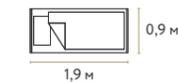

ПОДРОСТКОВАЯ КРОВАТЬ

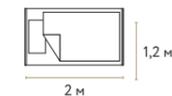

ОДЕЖДА




ТРЕНАЖЕР



БЫТОВАЯ ХИМИЯ




БИЛЬЯРДНЫЙ СТОЛ

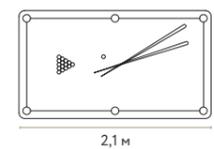

ДОМАШНИЙ БАР




ДИВАН ДЛЯ ОТКРЫТЫХ ТЕРРАС

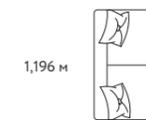


ЖИВАЯ ИЗГОРОДЬ/КУСТАРНИК



СТОЛОВАЯ ГРУППА ДЛЯ ОТКРЫТЫХ ТЕРРАС

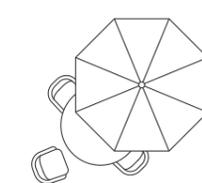



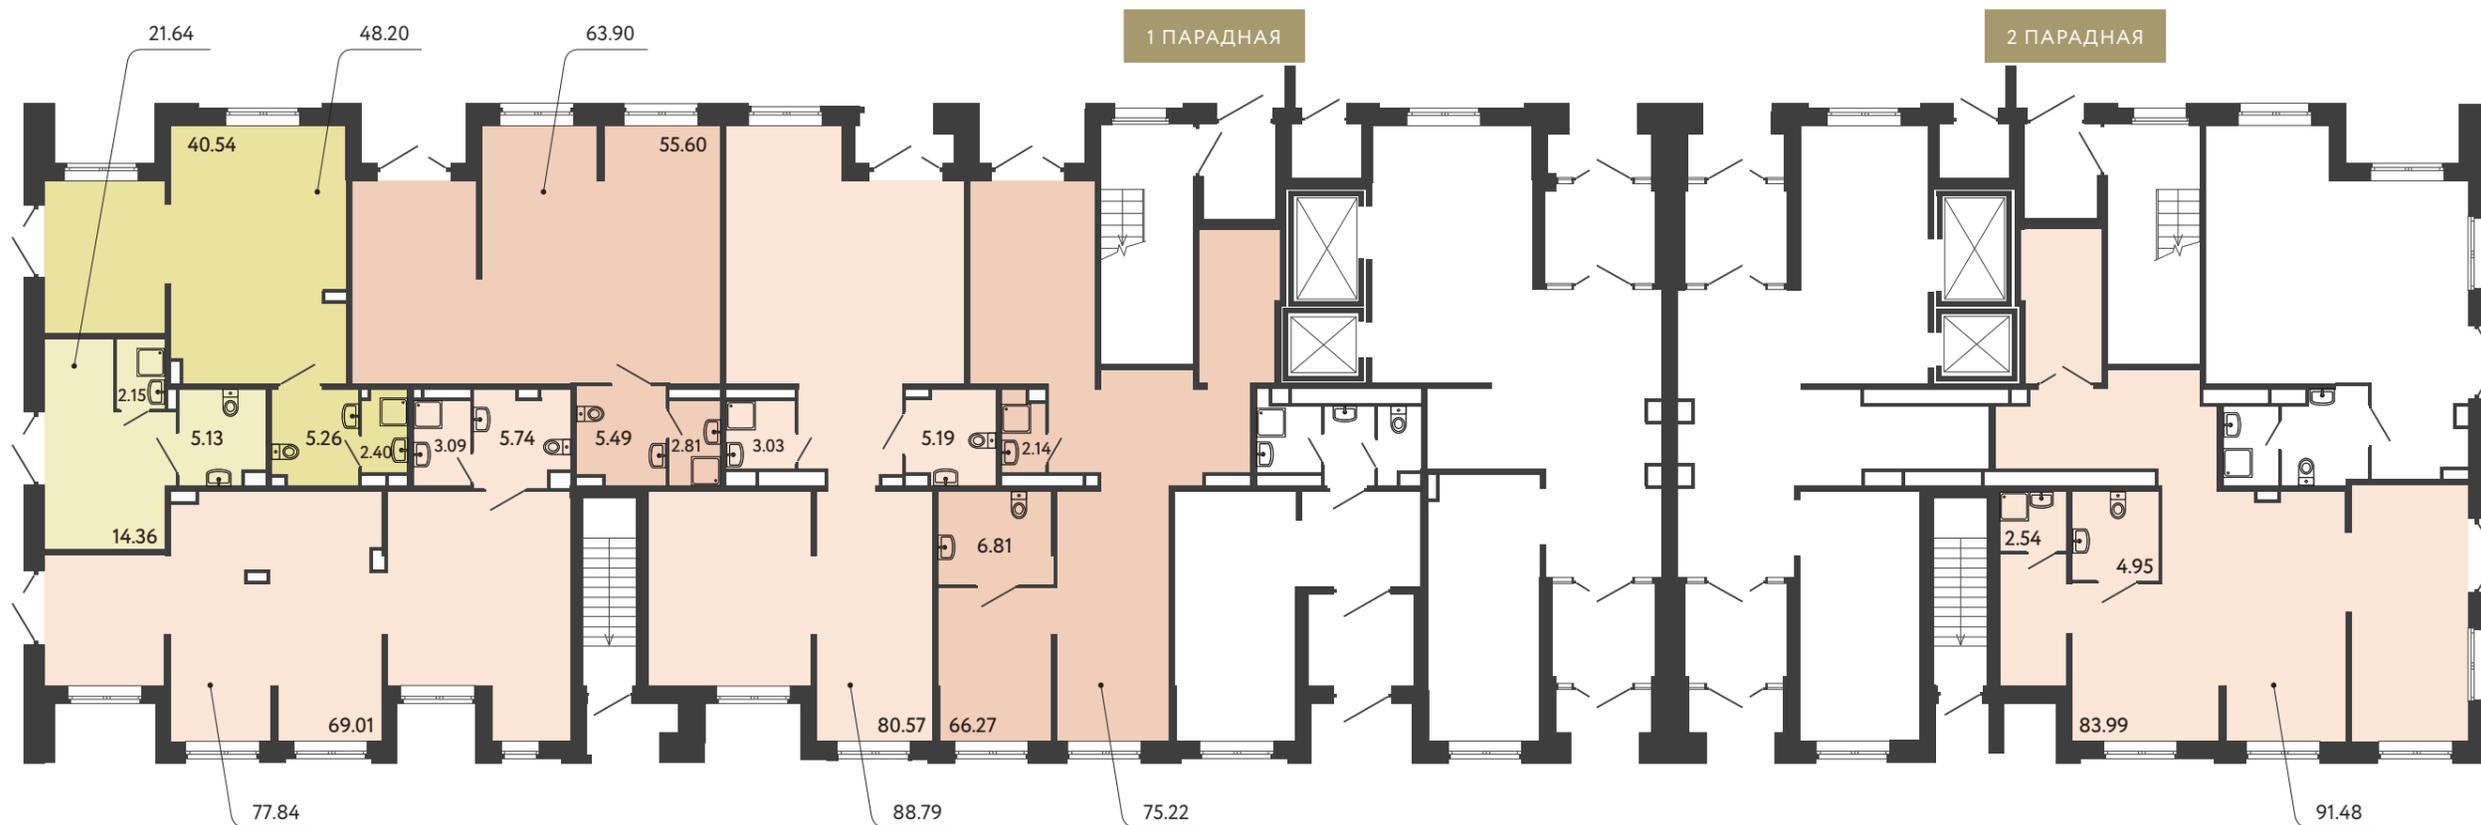


1 ЭТАЖ

1 КОРПУС




количество комнат в квартире в формате европланировки	3е / 54.54	общая площадь помещения
	ТИП 2-2В	тип квартиры
	№ 20	порядковый номер квартиры

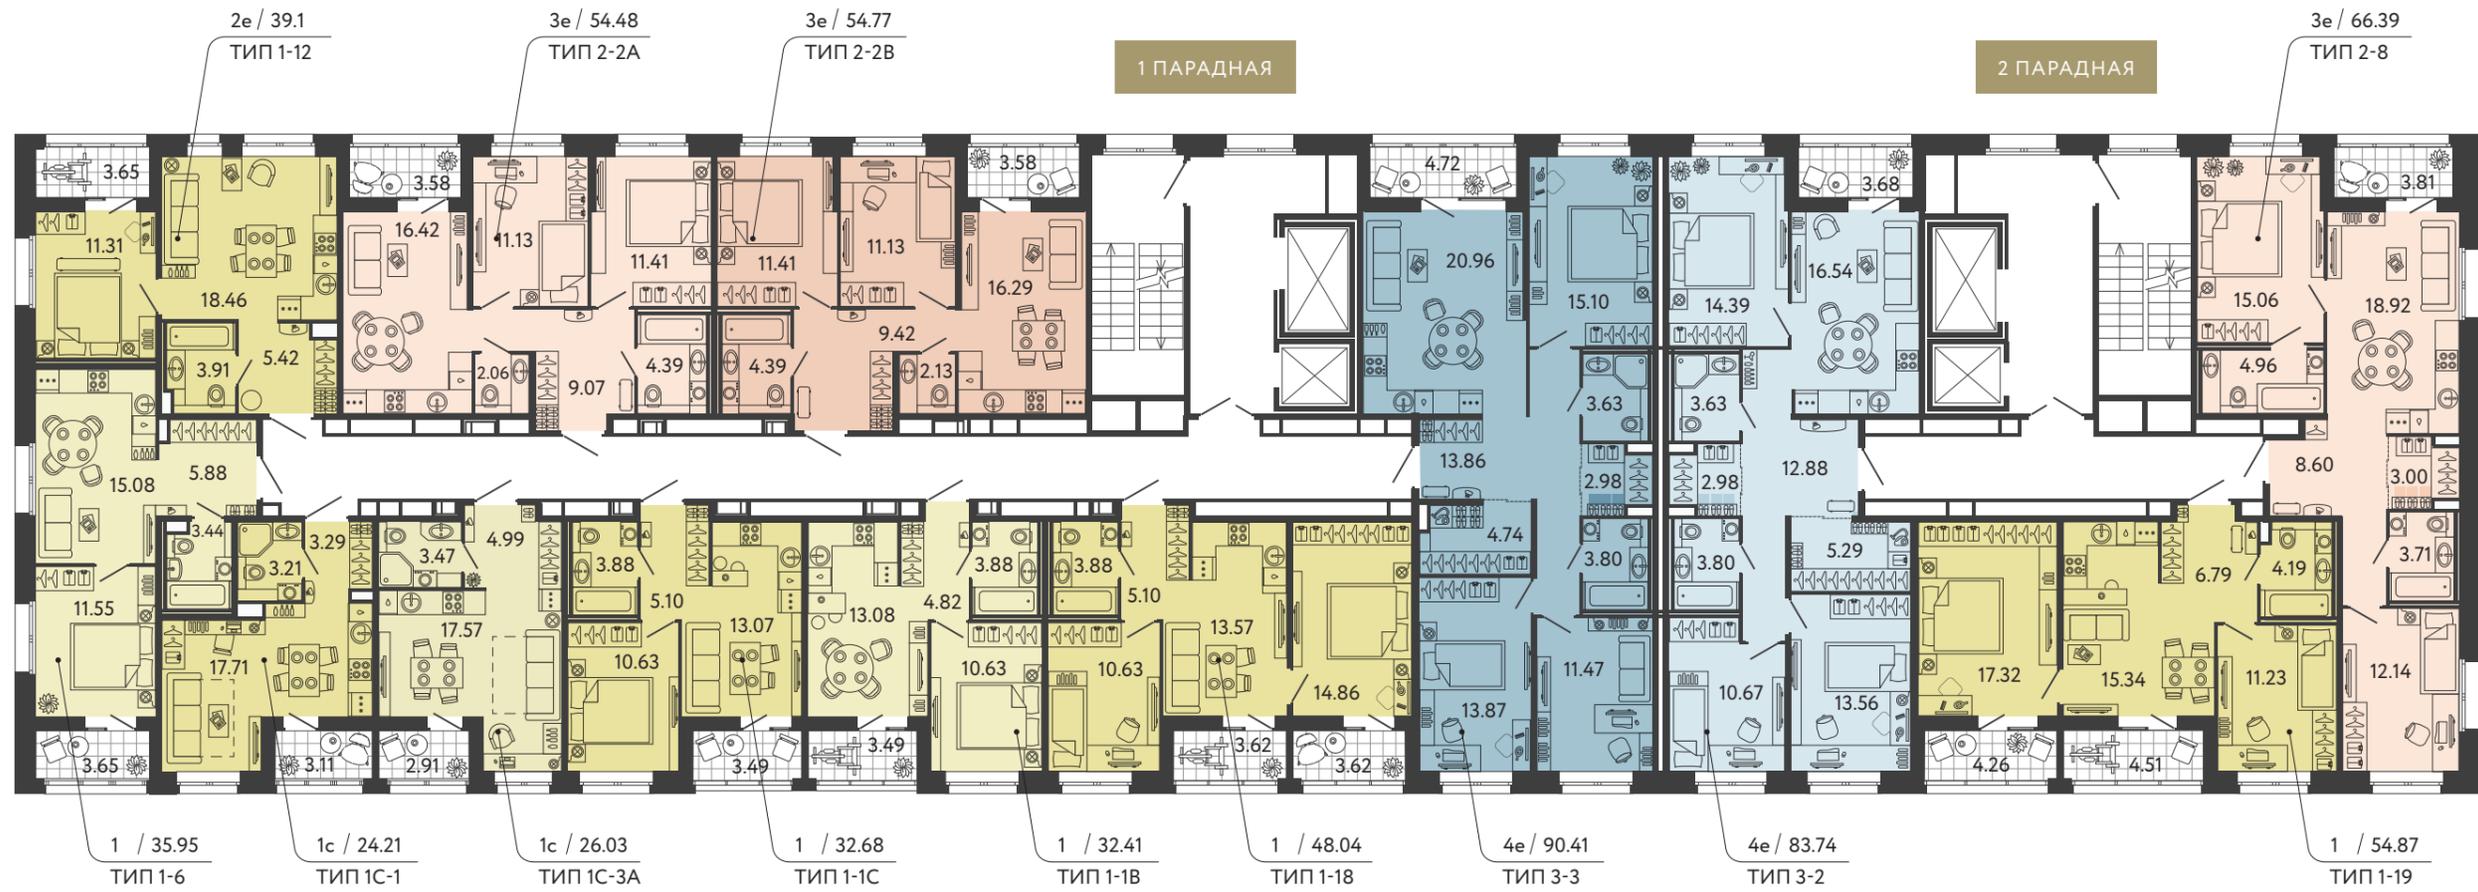

2 ЭТАЖ

1 КОРПУС

- 1-к. квартира
- 2-к. квартира
- 3-к. квартира
- 4-к. квартира
- 5-6-к. квартира

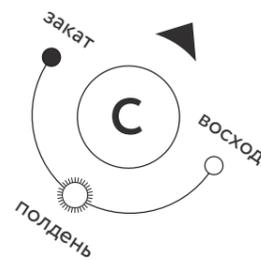

количество комнат в квартире в формате европланировки

3e / 54.54


ТИП 2-2В

№ 20

общая площадь помещения

тип квартиры


порядковый номер квартиры

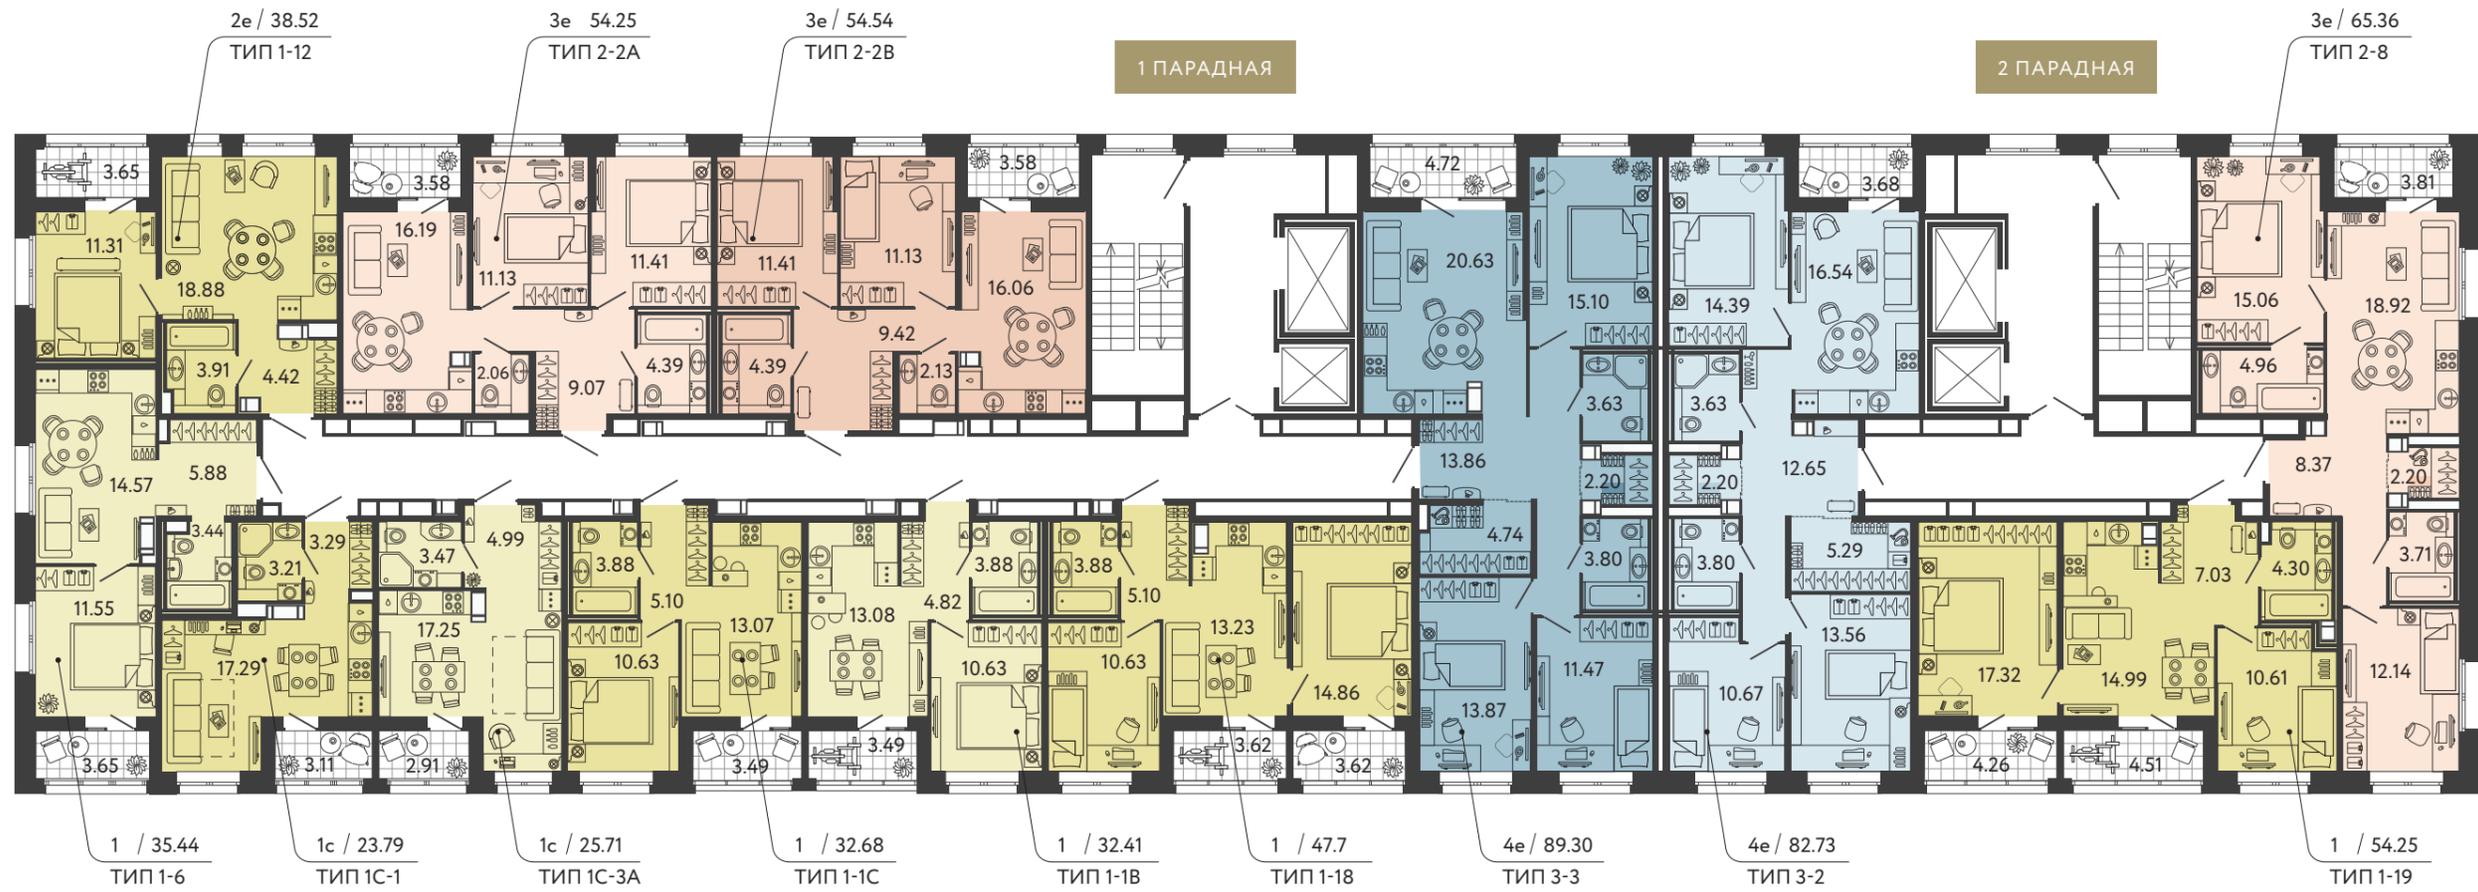


3 ЭТАЖ

1 КОРПУС

- 1-к. квартира
- 2-к. квартира
- 3-к. квартира
- 4-к. квартира
- 5-6-к. квартира

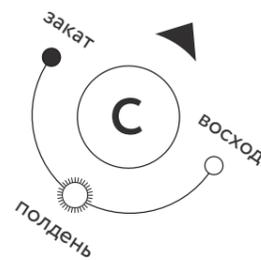


количество комнат в квартире в формате европланировки
3e / 54.54 общая площадь помещения
ТИП 2-2В тип квартиры
№ 20 порядковый номер квартиры

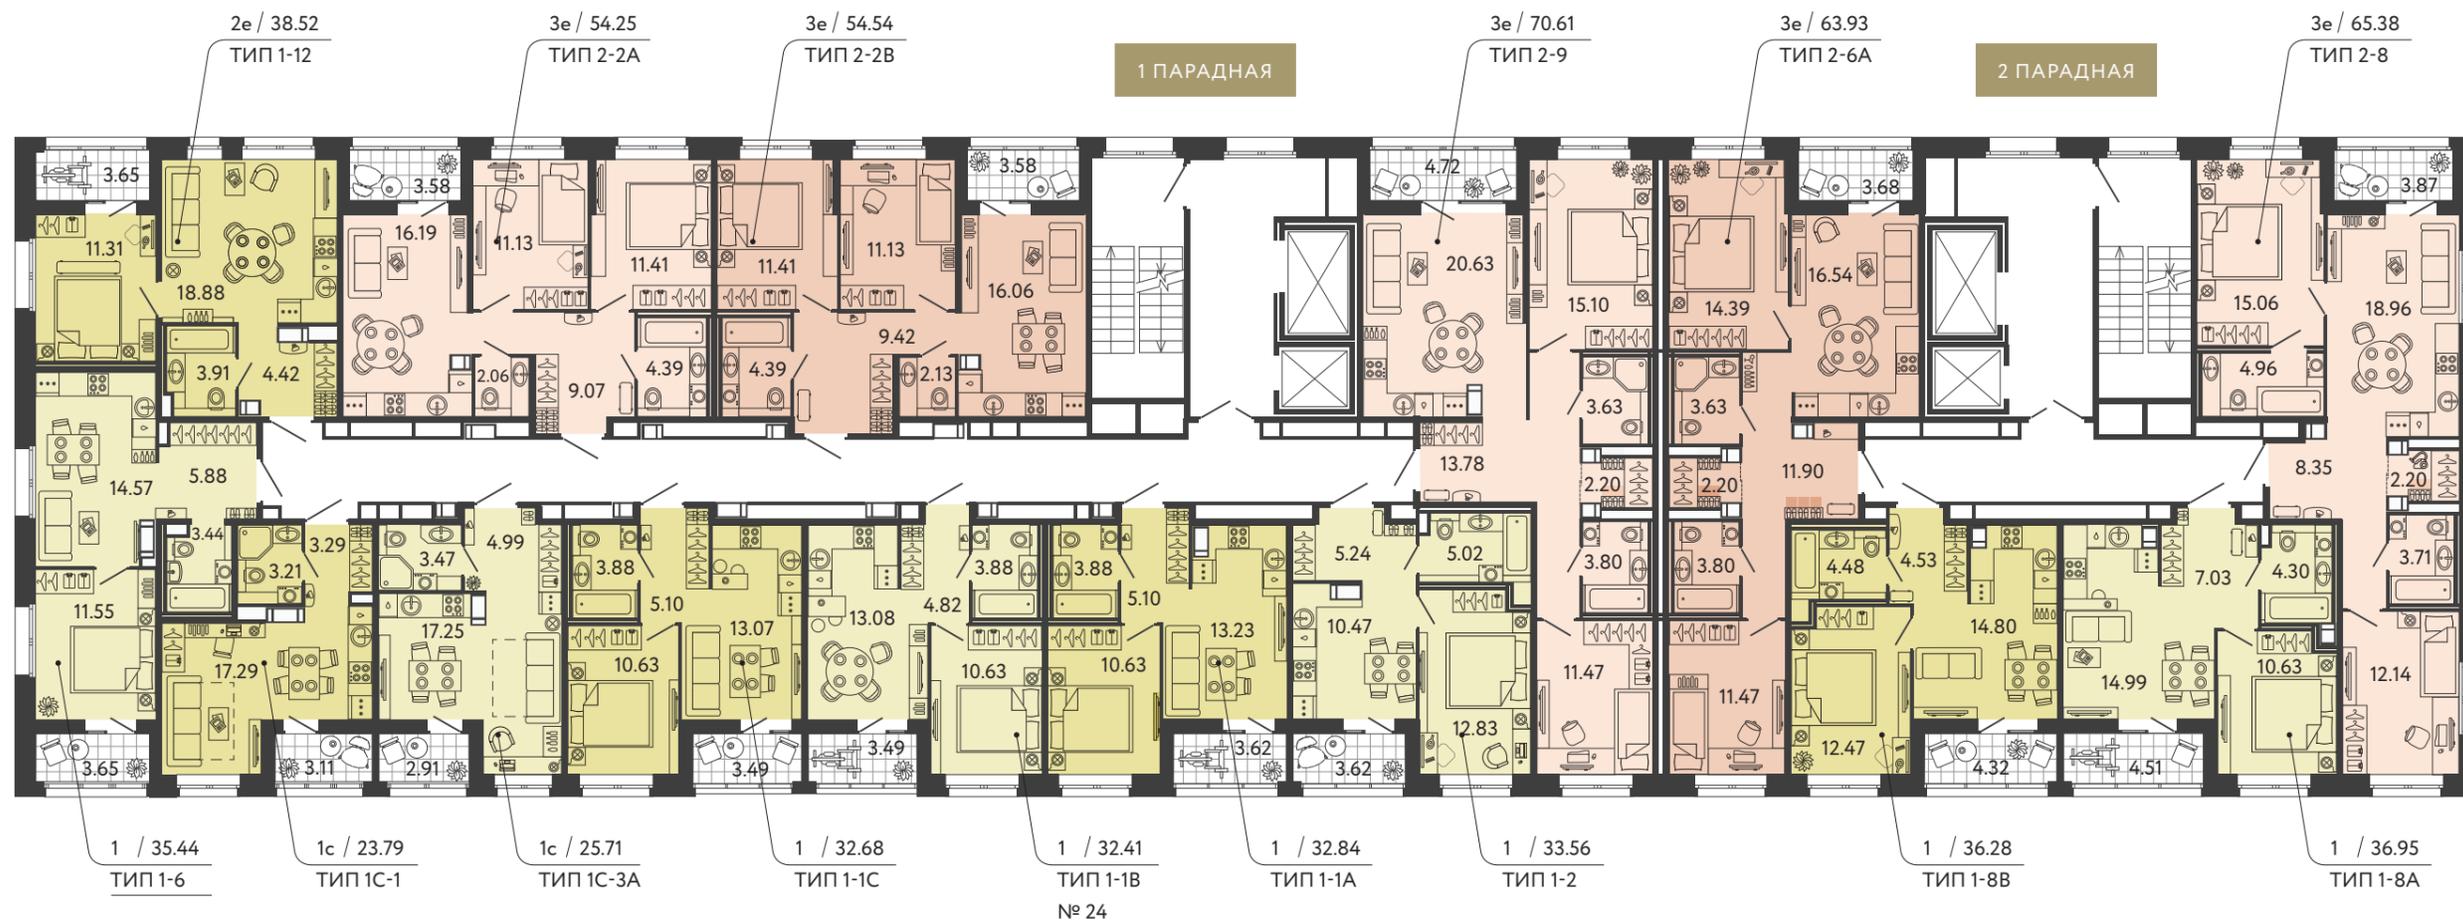

4 ЭТАЖ

1 КОРПУС

- 1-к. квартира
- 2-к. квартира
- 3-к. квартира
- 4-к. квартира
- 5-6-к. квартира

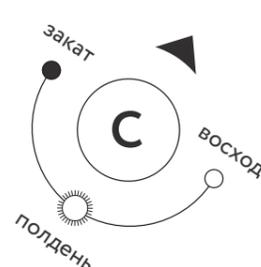


количество комнат в квартире в формате европланировки	3e / 54.54	общая площадь помещения
	ТИП 2-2В	тип квартиры
	№ 20	порядковый номер квартиры




5-15 ЭТАЖ

1 КОРПУС

- 1-к. квартира
- 2-к. квартира
- 3-к. квартира
- 4-к. квартира
- 5-6-к. квартира

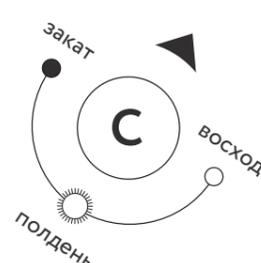

количество комнат в квартире в формате европланировки	3е / 54.54	общая площадь помещения
	ТИП 2-2В	тип квартиры
	№ 20	порядковый номер квартиры

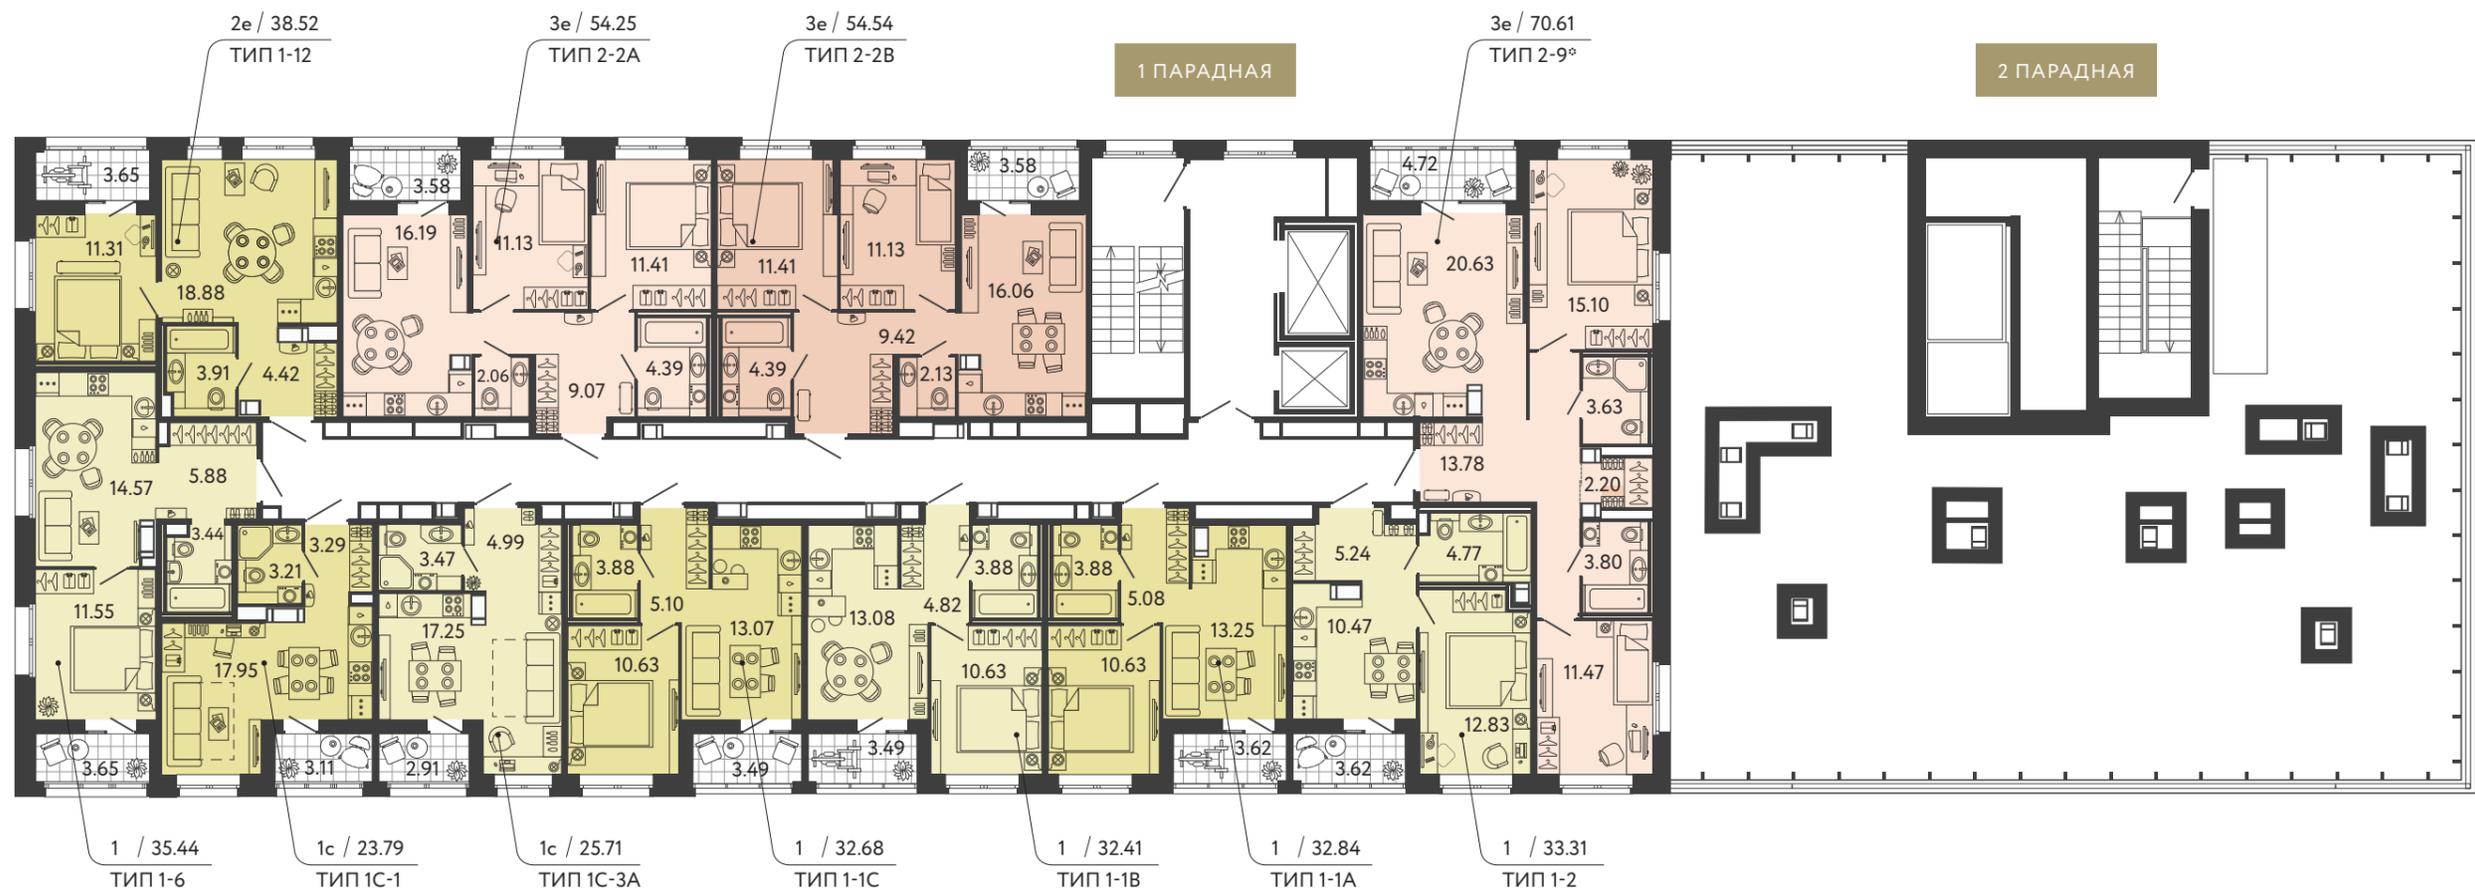

16-17 ЭТАЖ

1 КОРПУС

- 1-к. квартира
- 2-к. квартира
- 3-к. квартира
- 4-к. квартира
- 5-6-к. квартира




количество комнат в квартире в формате европланировки

3e / 54.54 — общая площадь помещения


ТИП 2-2В — тип квартиры

№ 20 — порядковый номер квартиры

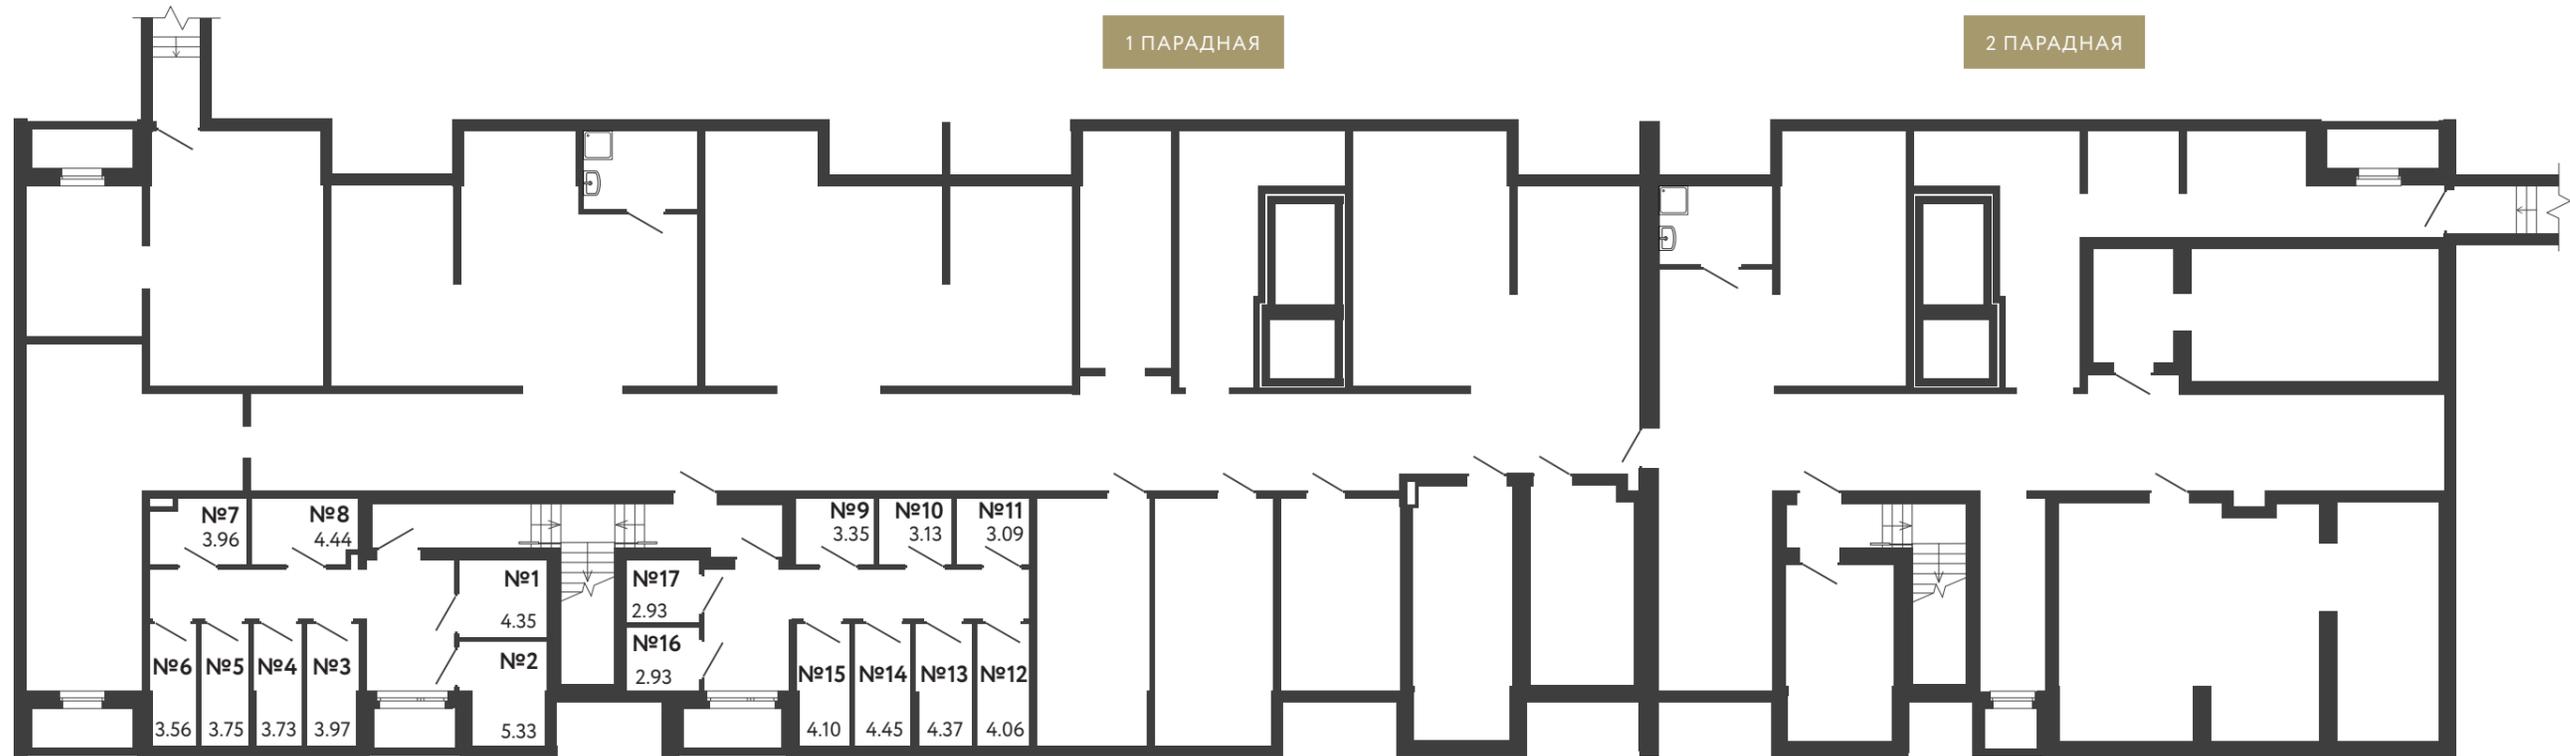

КЛАДОВЫЕ

1 КОРПУС

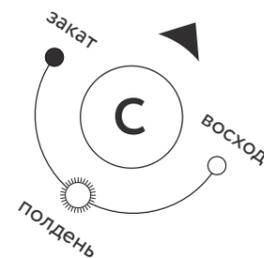

количество комнат
в квартире в формате
европланировки

3е / 54.54

ТИП 2-2В


№ 20

общая площадь помещения

тип квартиры

порядковый номер квартиры




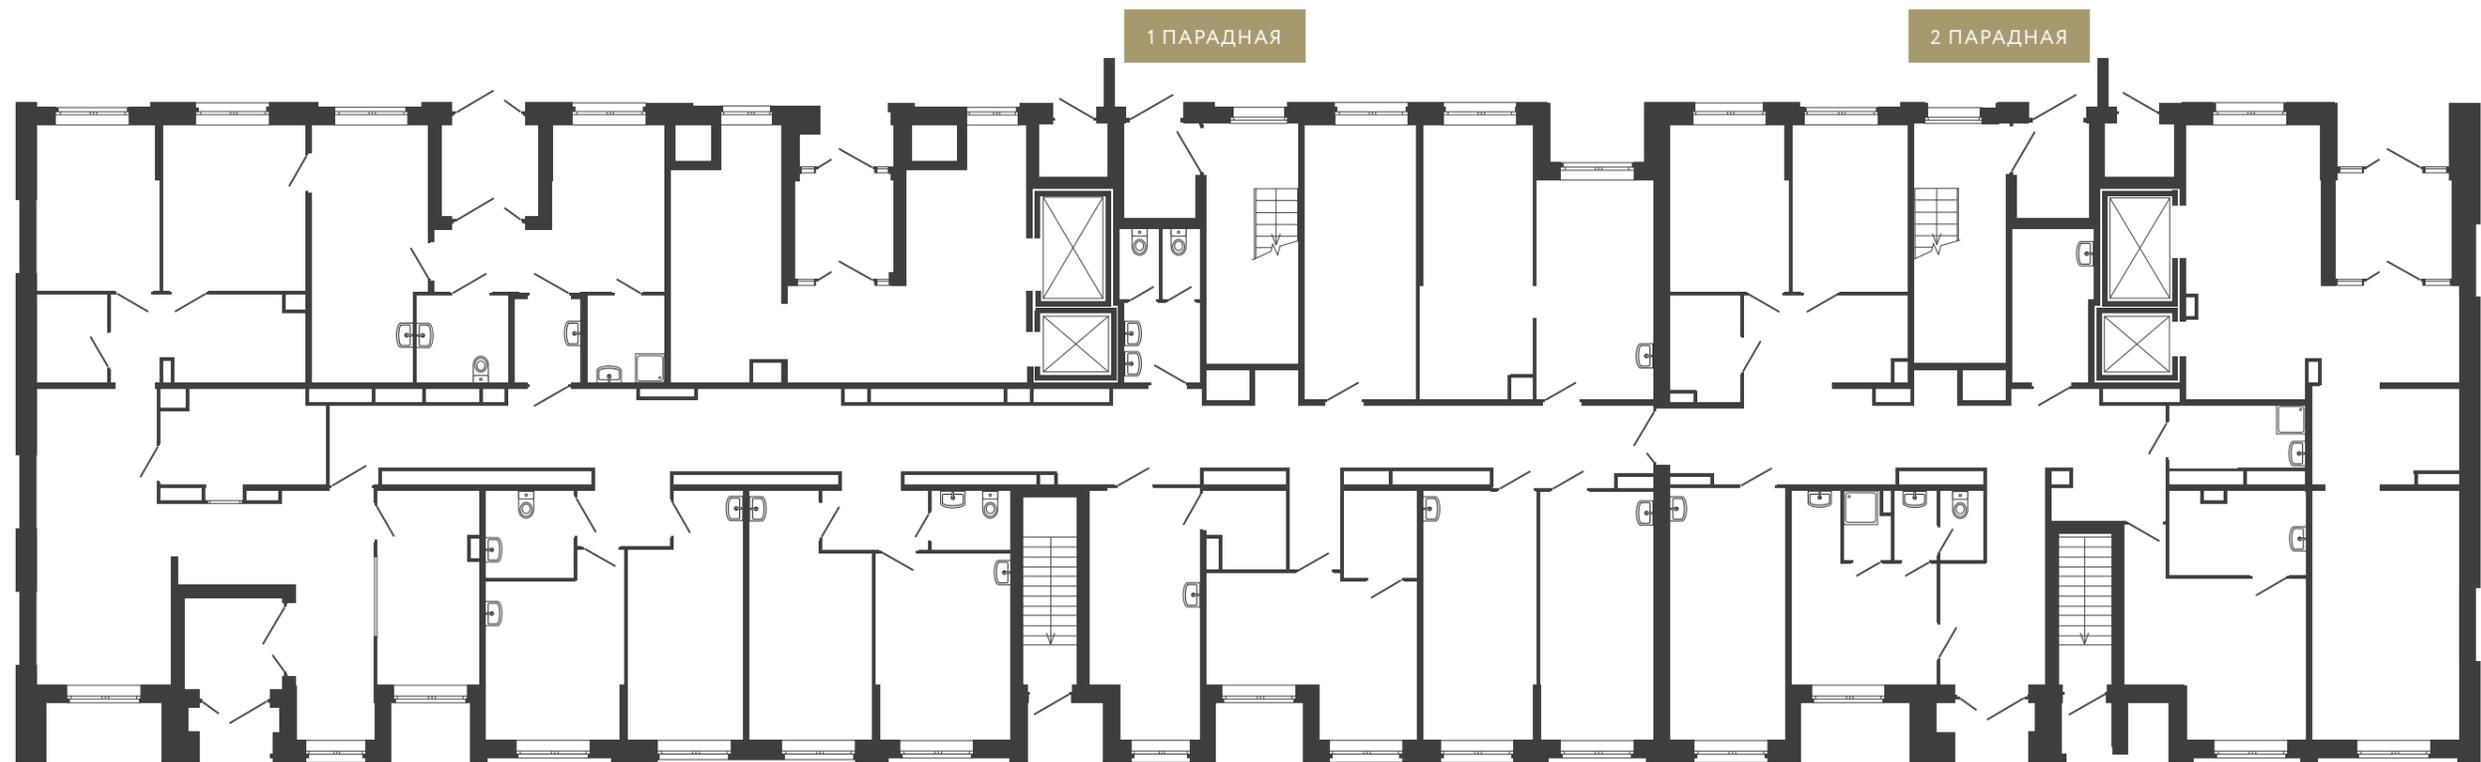


1 ЭТАЖ

2 КОРПУС

- до 50 м²
- 51–100 м²
- от 101–150 м²
- от 151–200 м²

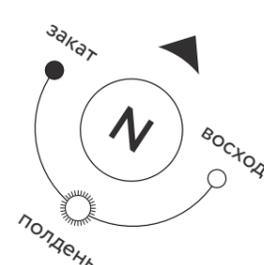

<p>количество комнат в квартире в формате европланировки</p>	<p>3е / 54.54 ТИП 2-2В № 20</p>	<p>общая площадь помещения</p> <p>тип квартиры</p> <p>порядковый номер квартиры</p>
--	--	---

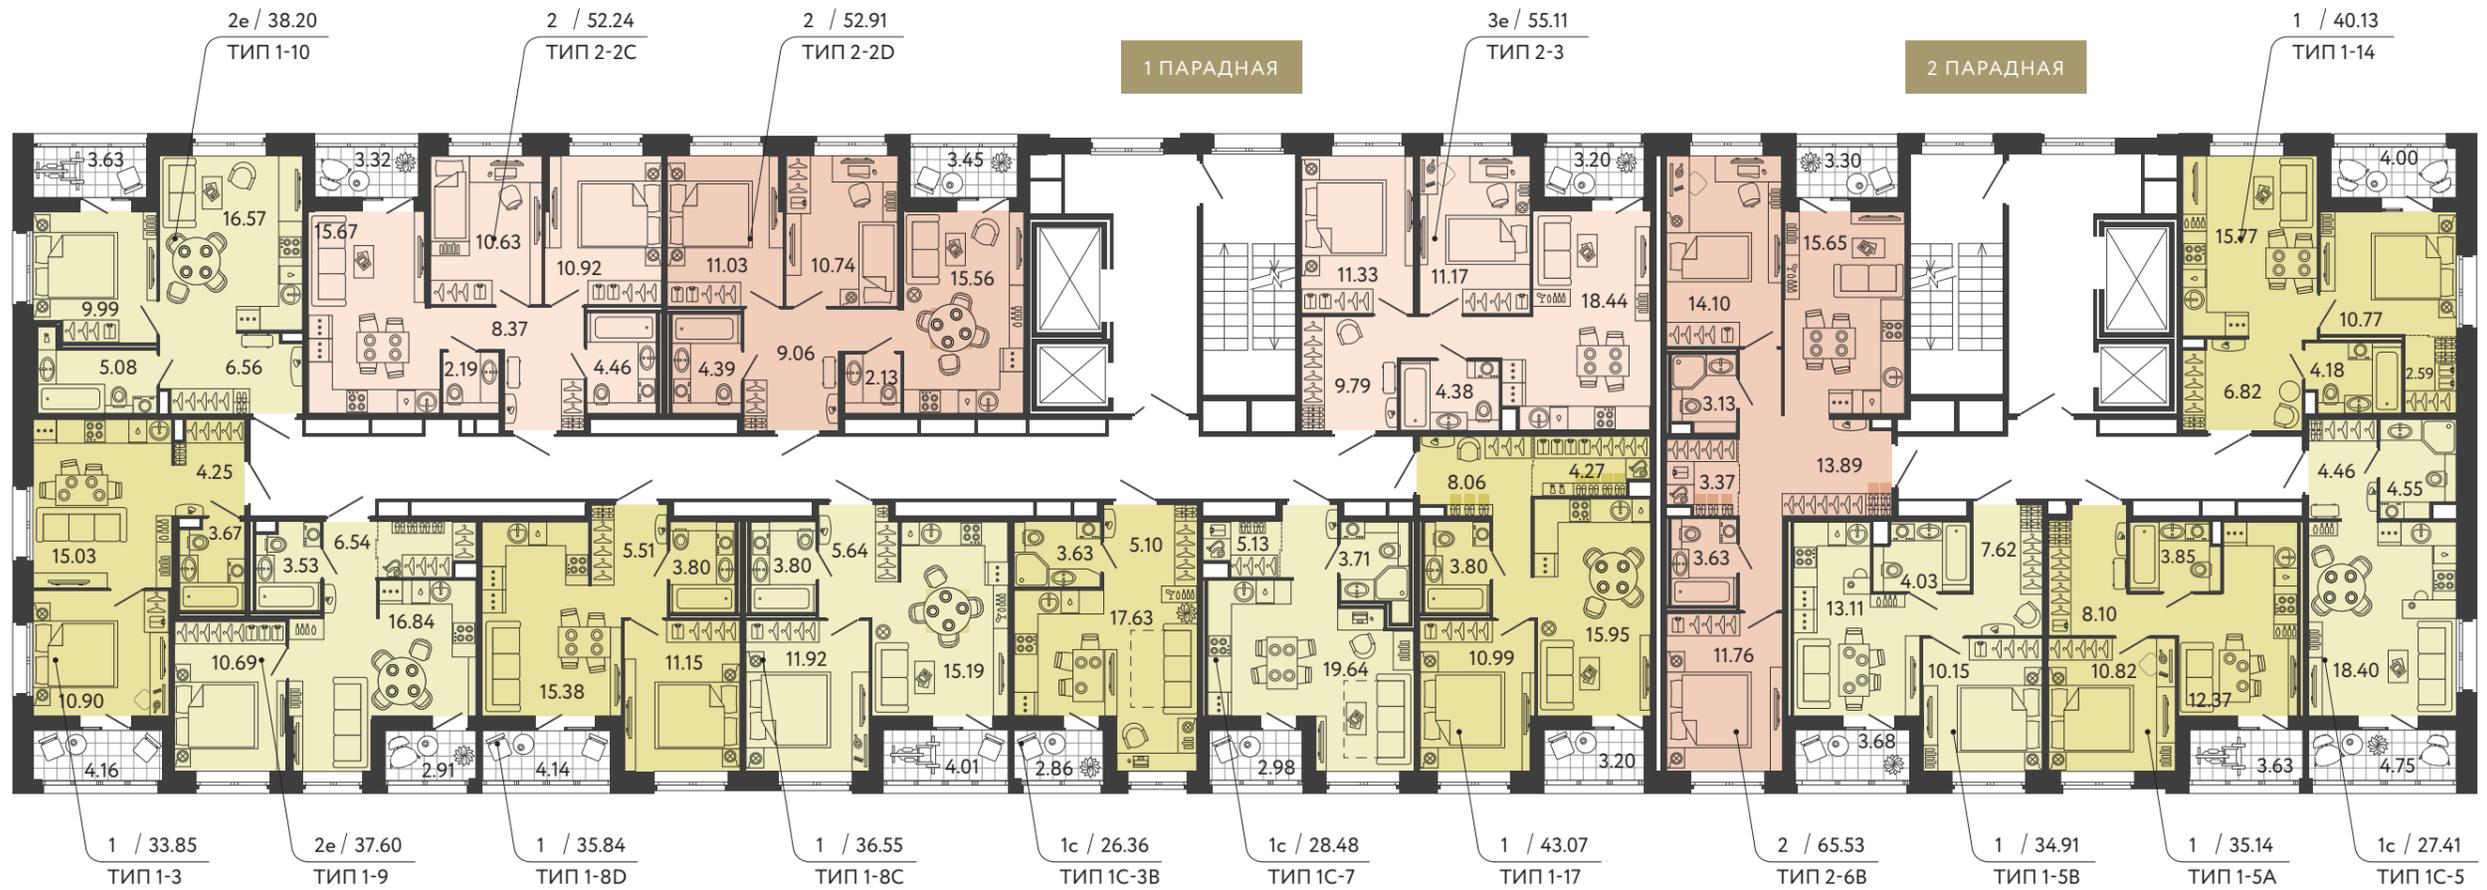


2 ЭТАЖ

2 КОРПУС

- 1-к. квартира
- 2-к. квартира
- 3-к. квартира
- 4-к. квартира
- 5-6-к. квартира




количество комнат в квартире в формате европланировки
3e / 54.54 общая площадь помещения
ТИП 2-2В тип квартиры
№ 20 порядковый номер квартиры

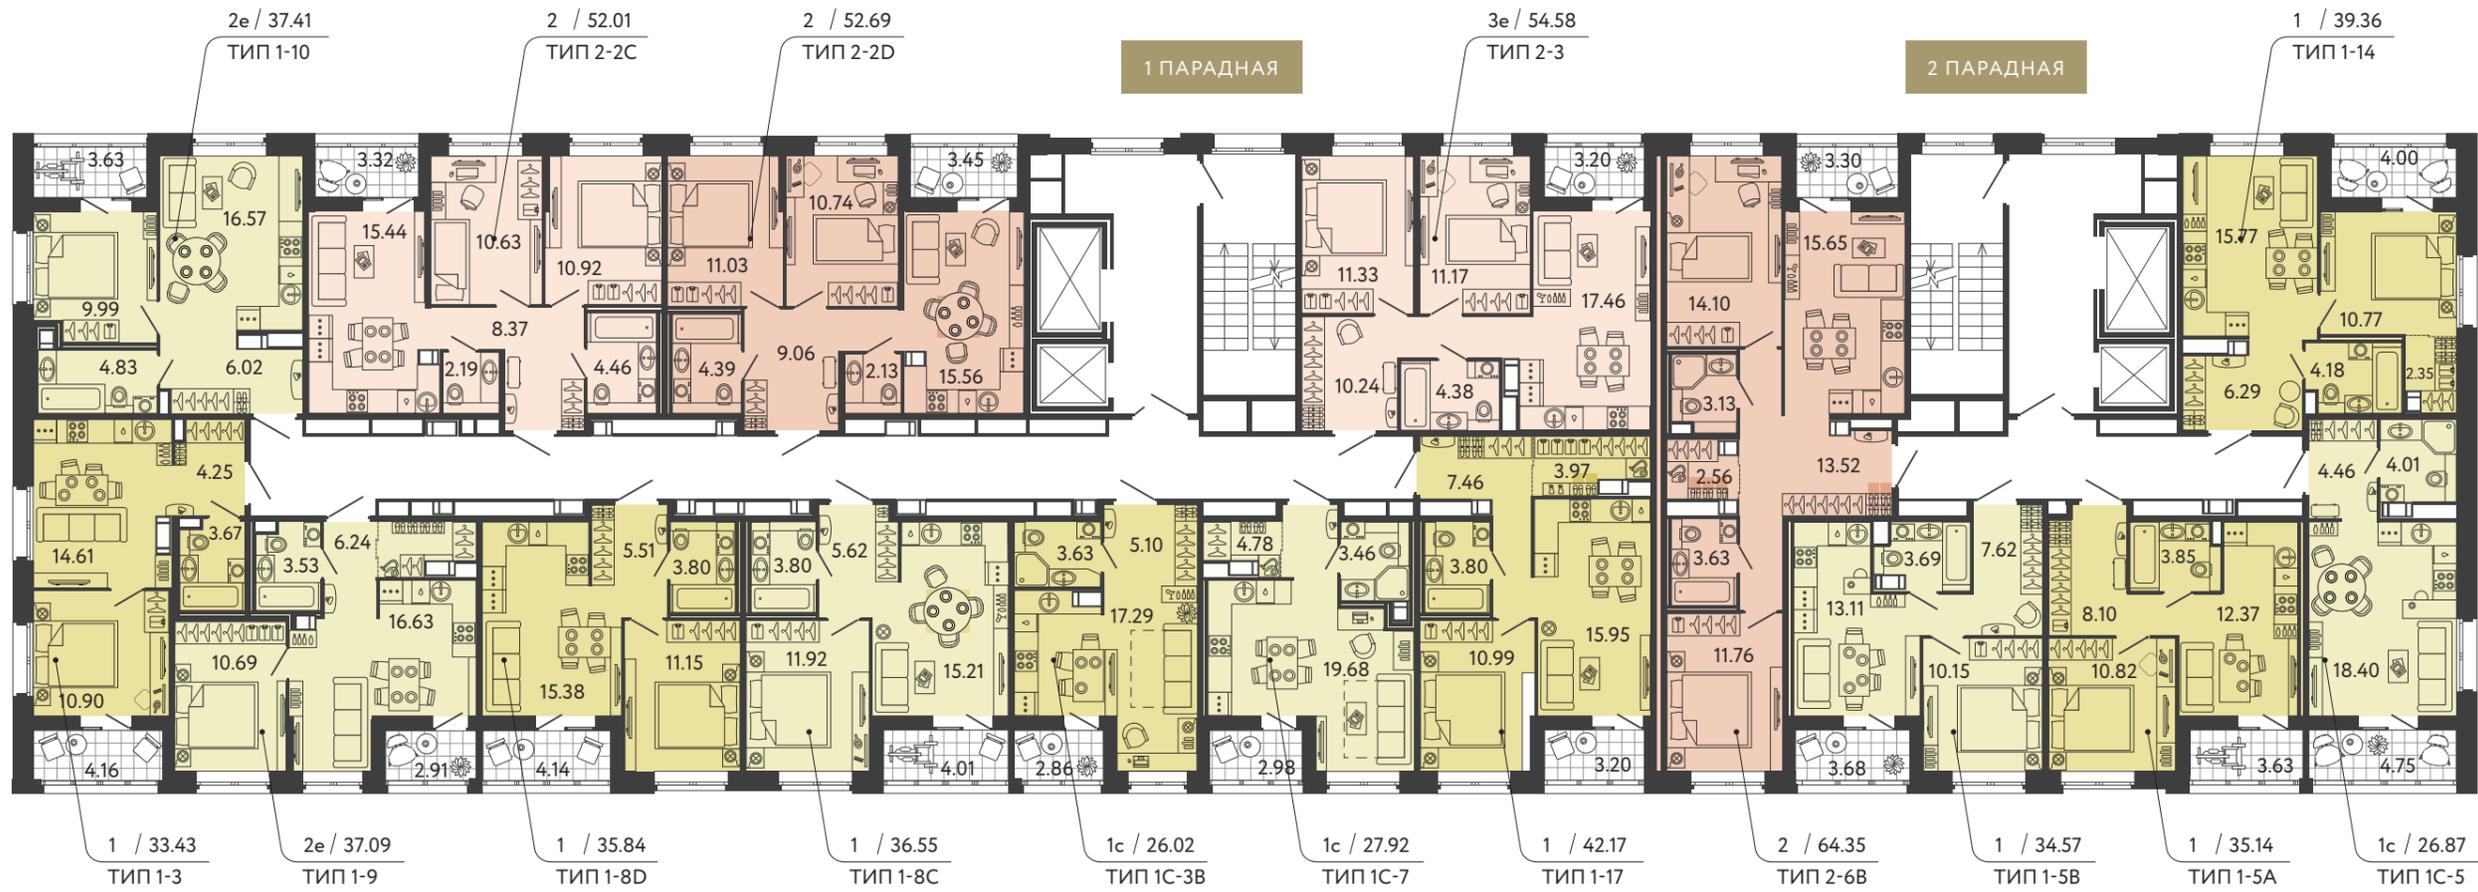

3-15 ЭТАЖ

2 КОРПУС

- 1-к. квартира
- 2-к. квартира
- 3-к. квартира
- 4-к. квартира
- 5-6-к. квартира

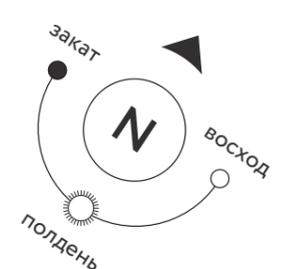

количество комнат в квартире в формате европланировки

3e / 54.54 общая площадь помещения

ТИП 2-2В тип квартиры

№ 20 порядковый номер квартиры




16-17 ЭТАЖ

2 КОРПУС

- 1-к. квартира
- 2-к. квартира
- 3-к. квартира
- 4-к. квартира
- 5-6-к. квартира



количество комнат в квартире в формате европланировки **3e / 54.54** общая площадь помещения
ТИП 2-2В тип квартиры
№ 20 порядковый номер квартиры

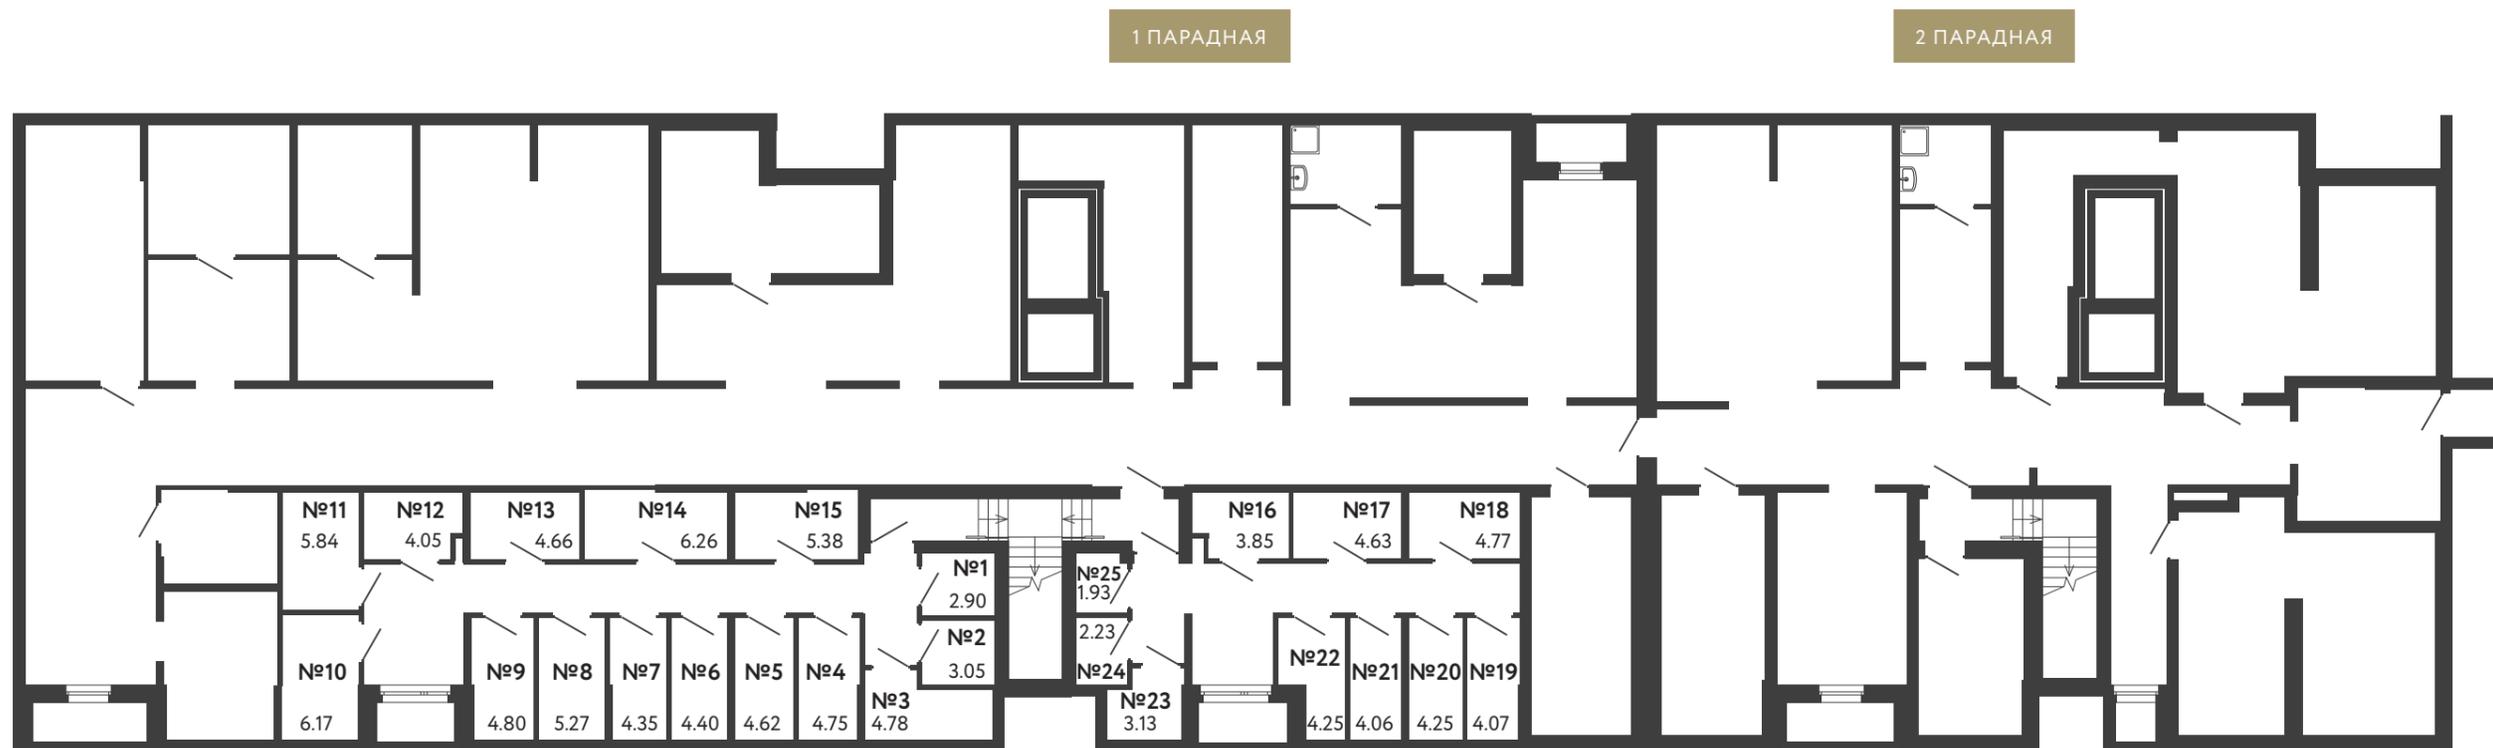

КЛАДОВЫЕ

2 КОРПУС



количество комнат в квартире в формате европланировки: 3е / 54.54

общая площадь помещения: ТИП 2-2В

тип квартиры: № 20

порядковый номер квартиры: № 20



RBI THE ART
OF REAL ESTATE